


**Légende**

- Résidentielle
  - Commerciale
  - Mixte
  - Industrielle
  - Communautaire
  - Parc, espace vert et milieu humide à préserver
  - Transports, communications et utilités publiques
  - Agricole dynamique
  - Agricole viable
  - Agricole dévitalisé
  - Agroforestière
  - Récréotouristique
  - Îlots déstructurés
- 
- Carrière et sablières
  - Voie panoramique
  - Milieu humide
  - Limite de zone
  - Périmètre urbain
  - Développement résidentielle futur
  - Territoire d'intérêt particulier

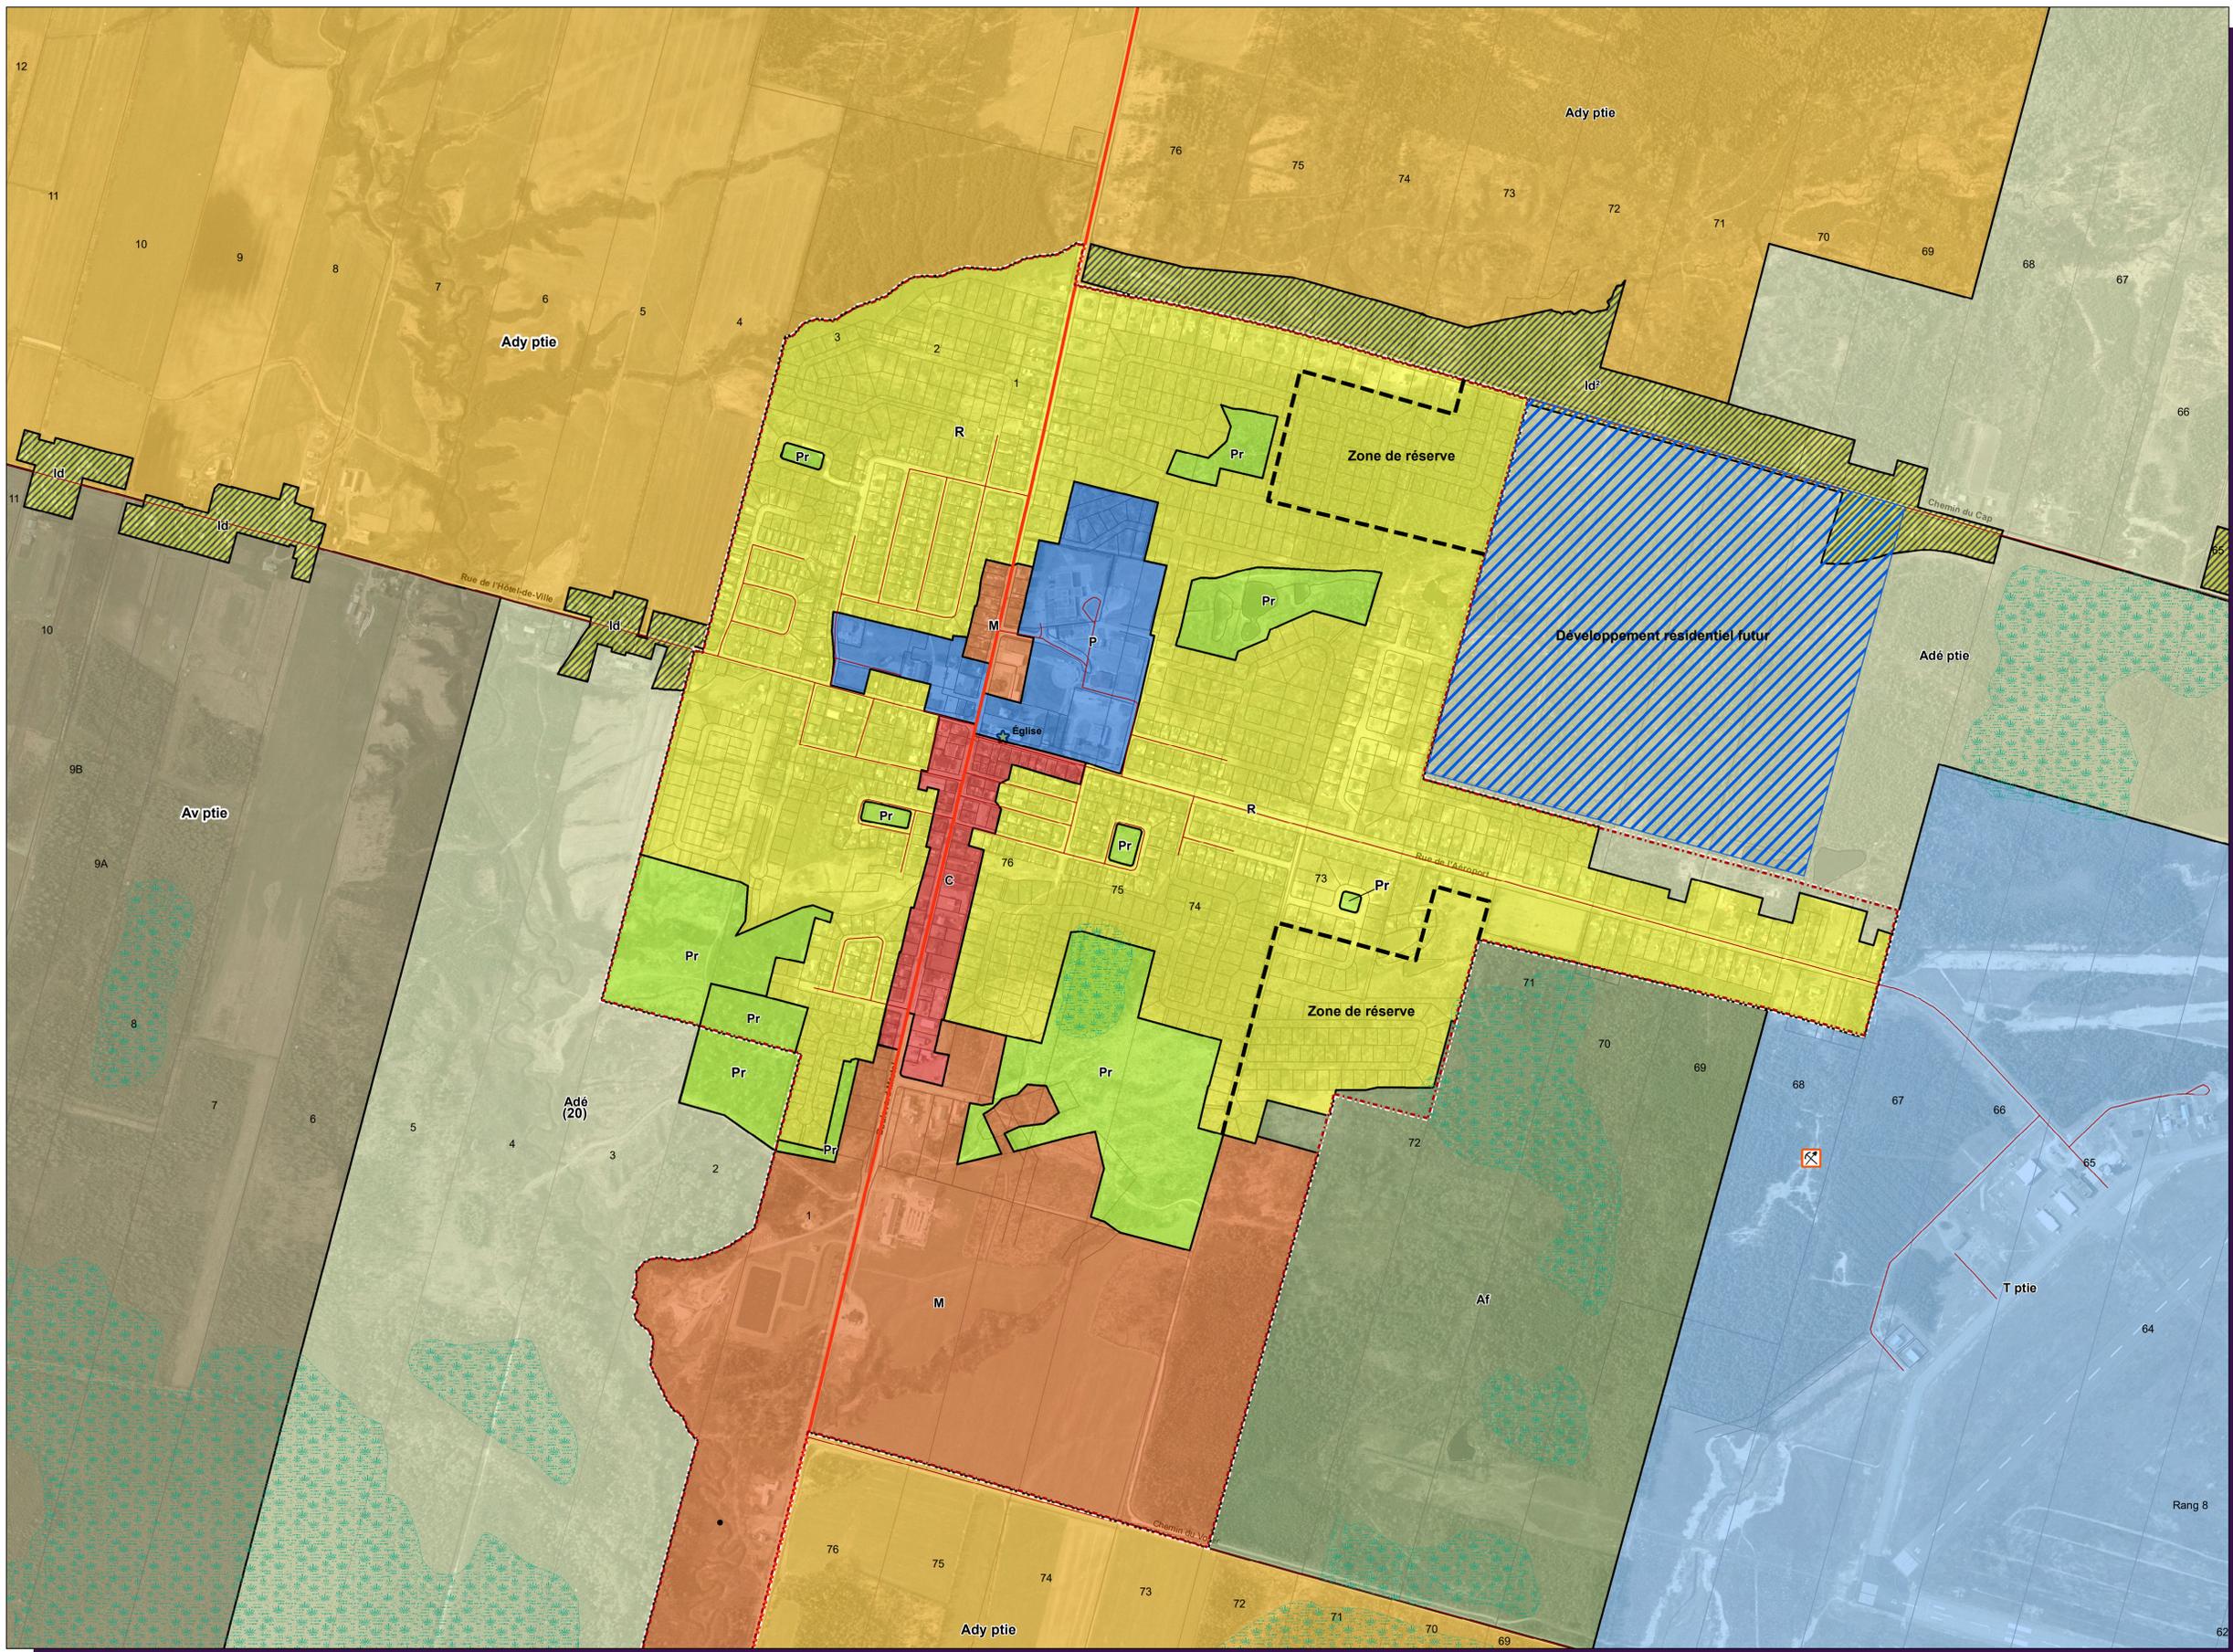

Mise à jour		
Regl no.	Adoption	Zones visées

APPROUVÉ PAR: Jean-Yves Bouchard, urbaniste	DESSINÉ PAR: Joanie Gagnon, tech Audrey Gobeil, tech
ÉCHELLE: 1:5 500	FEUILLET: 2/2
DATE: Mars 2019	NO. DOSSIER: 2661301
SCEAU	